



Plan Rdc  
Echelle \_1/100

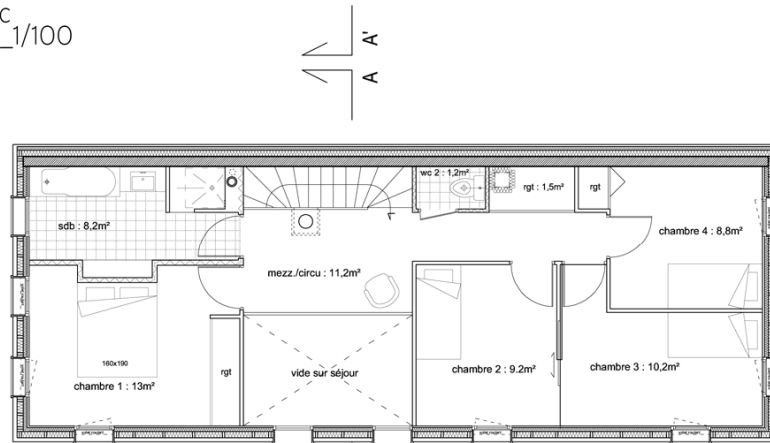


Plan 1er Etage  
Echelle \_1/100

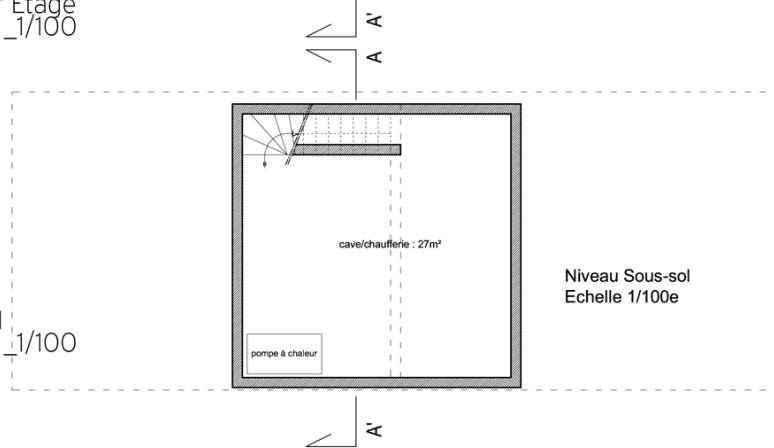


Plan R-1  
Echelle \_1/100


Niveau Sous-sol  
Echelle 1/100e

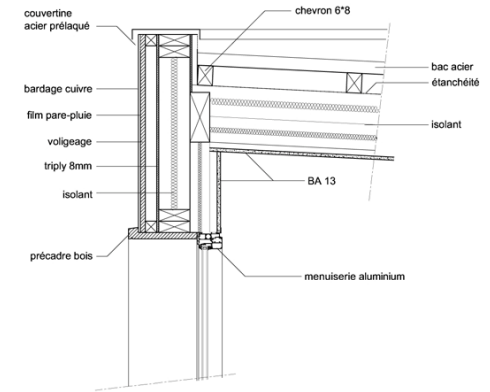

Détail 1  
Echelle \_1/20

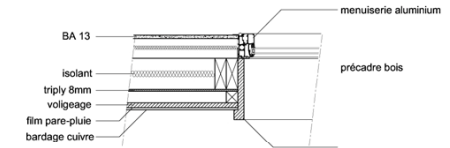

Détail 2  
Echelle \_1/20

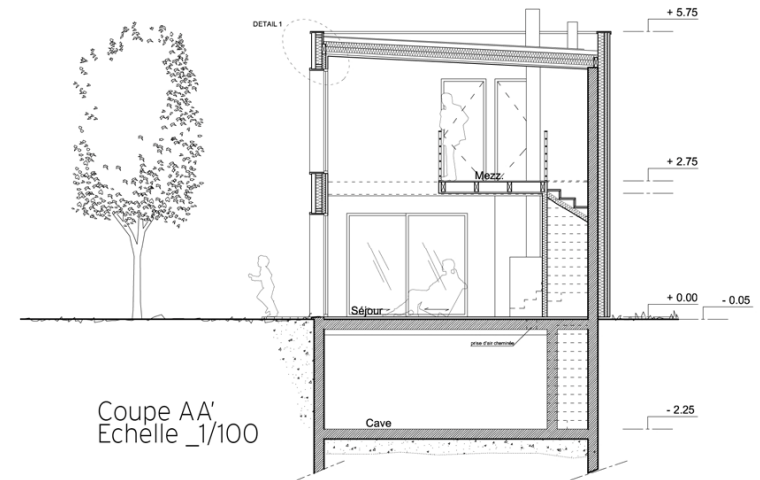

Coupe AA'  
Echelle \_1/100